Województwo: pomorskie
Powiat: gdański
Miasto: Pruszcz Gdański
Gminy: 9
Nr działki: 151 i inne
Nr sekcji: 6.219.26.233.1
Identyfikator zgłoszenia pracy: 6648.572.2016

MAPA DO CELÓW PROJEKTOWYCH
skala 1:500

W zakresie opracowania mapa aktualna na dzień: 02.03.2016r.

Układ współrzędnych: "2000" strefa 6 (18)
Układ odniesienia: "H. npp"
Prace polowe: Grzegorz Elend
Prace kameralne: Grzegorz Elend
Pruszcz Gdański, dnia 02.03.2016r.

USŁUGI GEODEZYJNE
"EL-GEO" Grzegorz Elend
83-000 Pruszcz Gdański ul. Rzgowskiego 6/53
N.P. 957-014-76-09 REGON 220135132
tel. 697-387-047

Na wyłączna sie istnienia w terenie innych, niż wykazanych na niniejszej mapie uzbrojenia podziemnych, które nie zostały zgłoszone do inwentaryzacji.

Właściciel, władający, inwestor, są prawnie zobowiązani do ochrony znaków geodezyjnych na terenie inwestycji budowlanej (nieruchomości) - art. 15, 45, pkt. 3 ustawy z dnia 17.05.1989 r. Prawo geodezyjne i kartograficzne (Dz. U. z 2015 r. poz. 933).

GEODETA UPRAWNIONY
podpis nieczytelny
Grzegorz Elend
upr. nr 20760

UWAGA!
Granice wykazane kolorem zielonym pozyskano w wyniku digitalizacji mapy ewidencyjnej lub z operatów z pomiaru w układzie lokalnym- bez ustalenia błędu położenia punktów.
Nie badano danych ostatyczących dokładności pomiaru granic działek.
SŁUŻEBNOŚCI GRUNTOWYCH NIE BADANO.
Treść poza zakresem opracowania służy wyłącznie do celów informacyjnych.

Oświadczam się, że niniejszy dokument został opracowany w wyniku prac geodezyjnych i kartograficznych, których rezultaty zawiera operat techniczny, który do ewidencji materiałów państwowego zasobu geodezyjnego i kartograficznego

Organ prowadzący państwowy zasób geodezyjny i kartograficzny	STAROSTA GDAŃSKI
P.220.20 16.773	16 MAR 2016
Identyfikator ewidencyjny materiału zasobu - operatu technicznego	Data wpisania operatu technicznego do ewidencji materiałów zasobu
Imię, nazwisko i podpis osoby reprezentującej organ	Z up. STAROSTY podpis nieczytelny

6642.1029.2016

Pieczęć urzędu (obsługa mieszkańców osobiście lub korespondencyjnie)

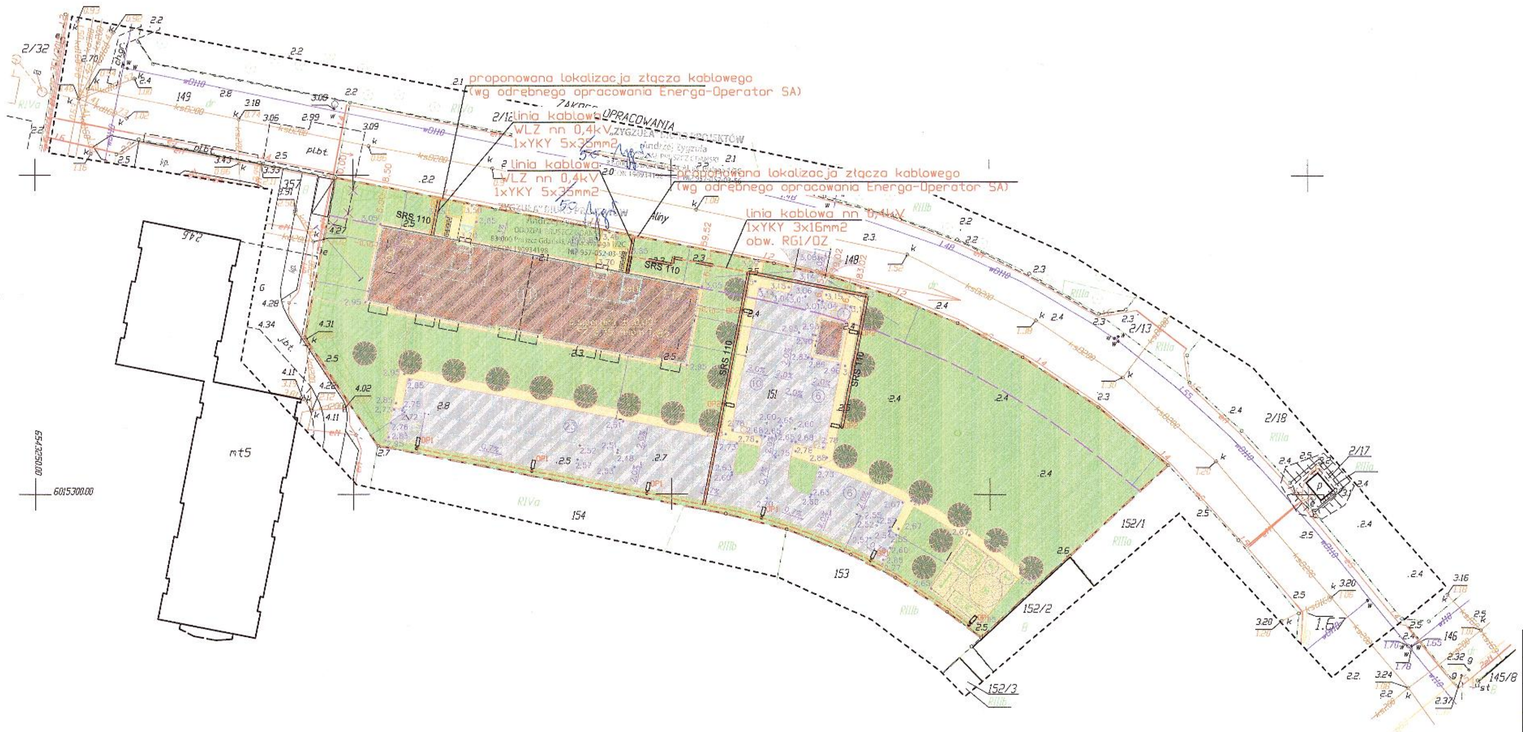

LEGENDA:
- OPI — Latarnia oświetlenia ciągów pieszo-komunikacyjnych: moc: 2x21W, strumień: 3400lm, optyka:QM, wysokość: h=6,00m
- OPE — Latarnia oświetlenia ciągów pieszo-komunikacyjnych: moc: 1x26W, strumień: 2500lm, optyka:QM, wysokość: h=6,00m
- proj. elektroenergetyczna linia kablowa nn 0,4kV
- proj. rura osłonowa otaczająca SRS 110
- proj. kanalizacja teletechniczna 2x SRS 110
- proj. studnia teletechniczna SKO-2

INWESTOR	Towarzystwo Budownictwa Społecznego, ABK Sp. z o.o., ul. Cyprysowa 12, 83-000 Pruszcz Gdański
RODZAJ OBIEKTU	Budynek mieszkalny wielorodzinny wraz z zagospodarowaniem terenu i infrastrukturą towarzyszącą
ADRES	dz. nr 151, 148 obr. 9, 83-000 Pruszcz Gdański, ul. Aliny

ENERGOTER Sp z o.o.
Usługi elektroenergetyczne projektowe i wykonawcze
ul. Towarowa 3
83-034 Trąbki Wielkie
tel. 058 6830528 Fax: 0586917512
e-mail: biuro@energoter.pl

PROJEKTOWAŁ: inż. Rafał Rupar	Nr uprow. PM/0004/PWOM	PODPIS	
SPRAWDZIŁ: inż. Mariusz Trzeciok	Nr uprow. MB/0/01	PODPIS	
OPRACOWAŁ: inż. Rafał Rupar		PODPIS	
DATA: 08.2016		SKALA 1:100	
TYTUŁ RYSUNKU: Plan zagospodarowania terenu		NUMER RYSUNKU: E-PZT	